


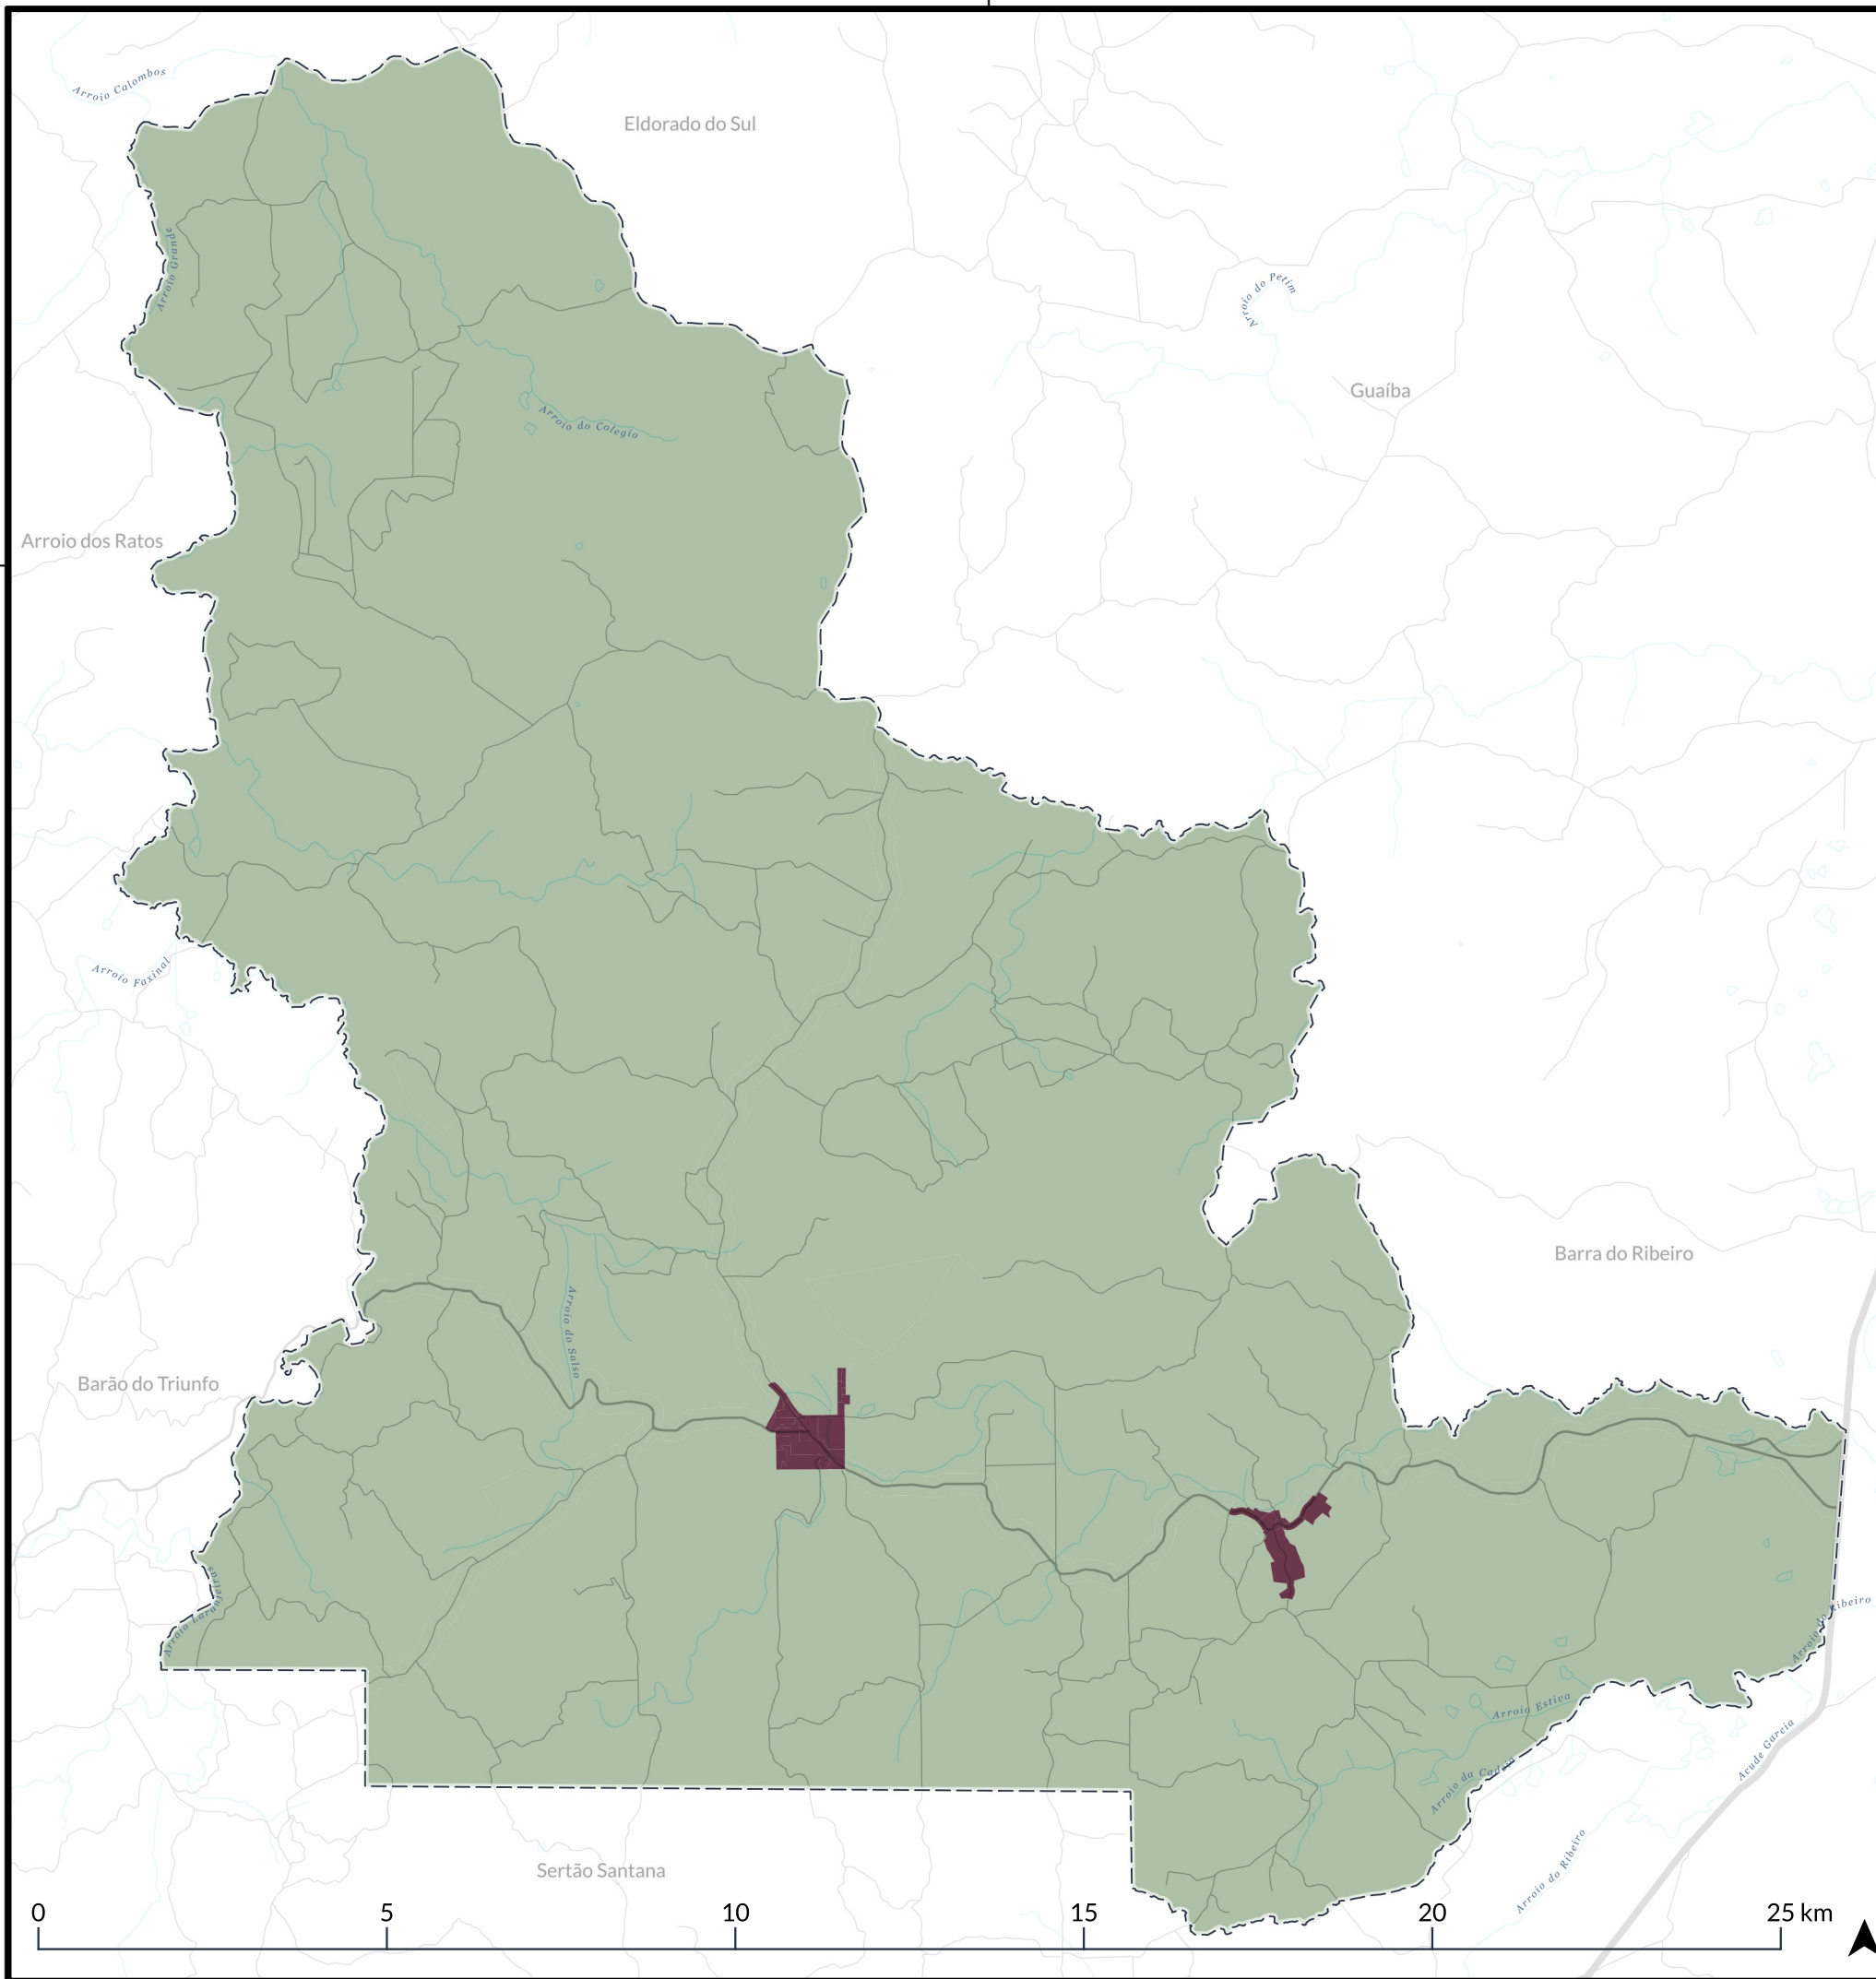

LEGENDA:

- Limites municipais
- Ruas e Estradas
- Área rural
- Área urbana

ANEXO I
ÁREAS URBANAS E RURAIS

PLANO DIRETOR PARTICIPATIVO DE MARIANA PIMENTEL/RS



Elaboração: Prefeitura Municipal de Mariana Pimentel/RS e
Departamento de Urbanismo da Faculdade de Arquitetura UFRGS

VERSÃO: R00

DATA: 15/07/2024

PRANCHA: 01/03




ANEXO I
PERÍMETRO URBANO DO CENTRO

PLANO DIRETOR PARTICIPATIVO DE MARIANA PIMENTEL/RS



Elaboração: Prefeitura Municipal de Mariana Pimentel/RS e
Departamento de Urbanismo da Faculdade de Arquitetura UFRGS

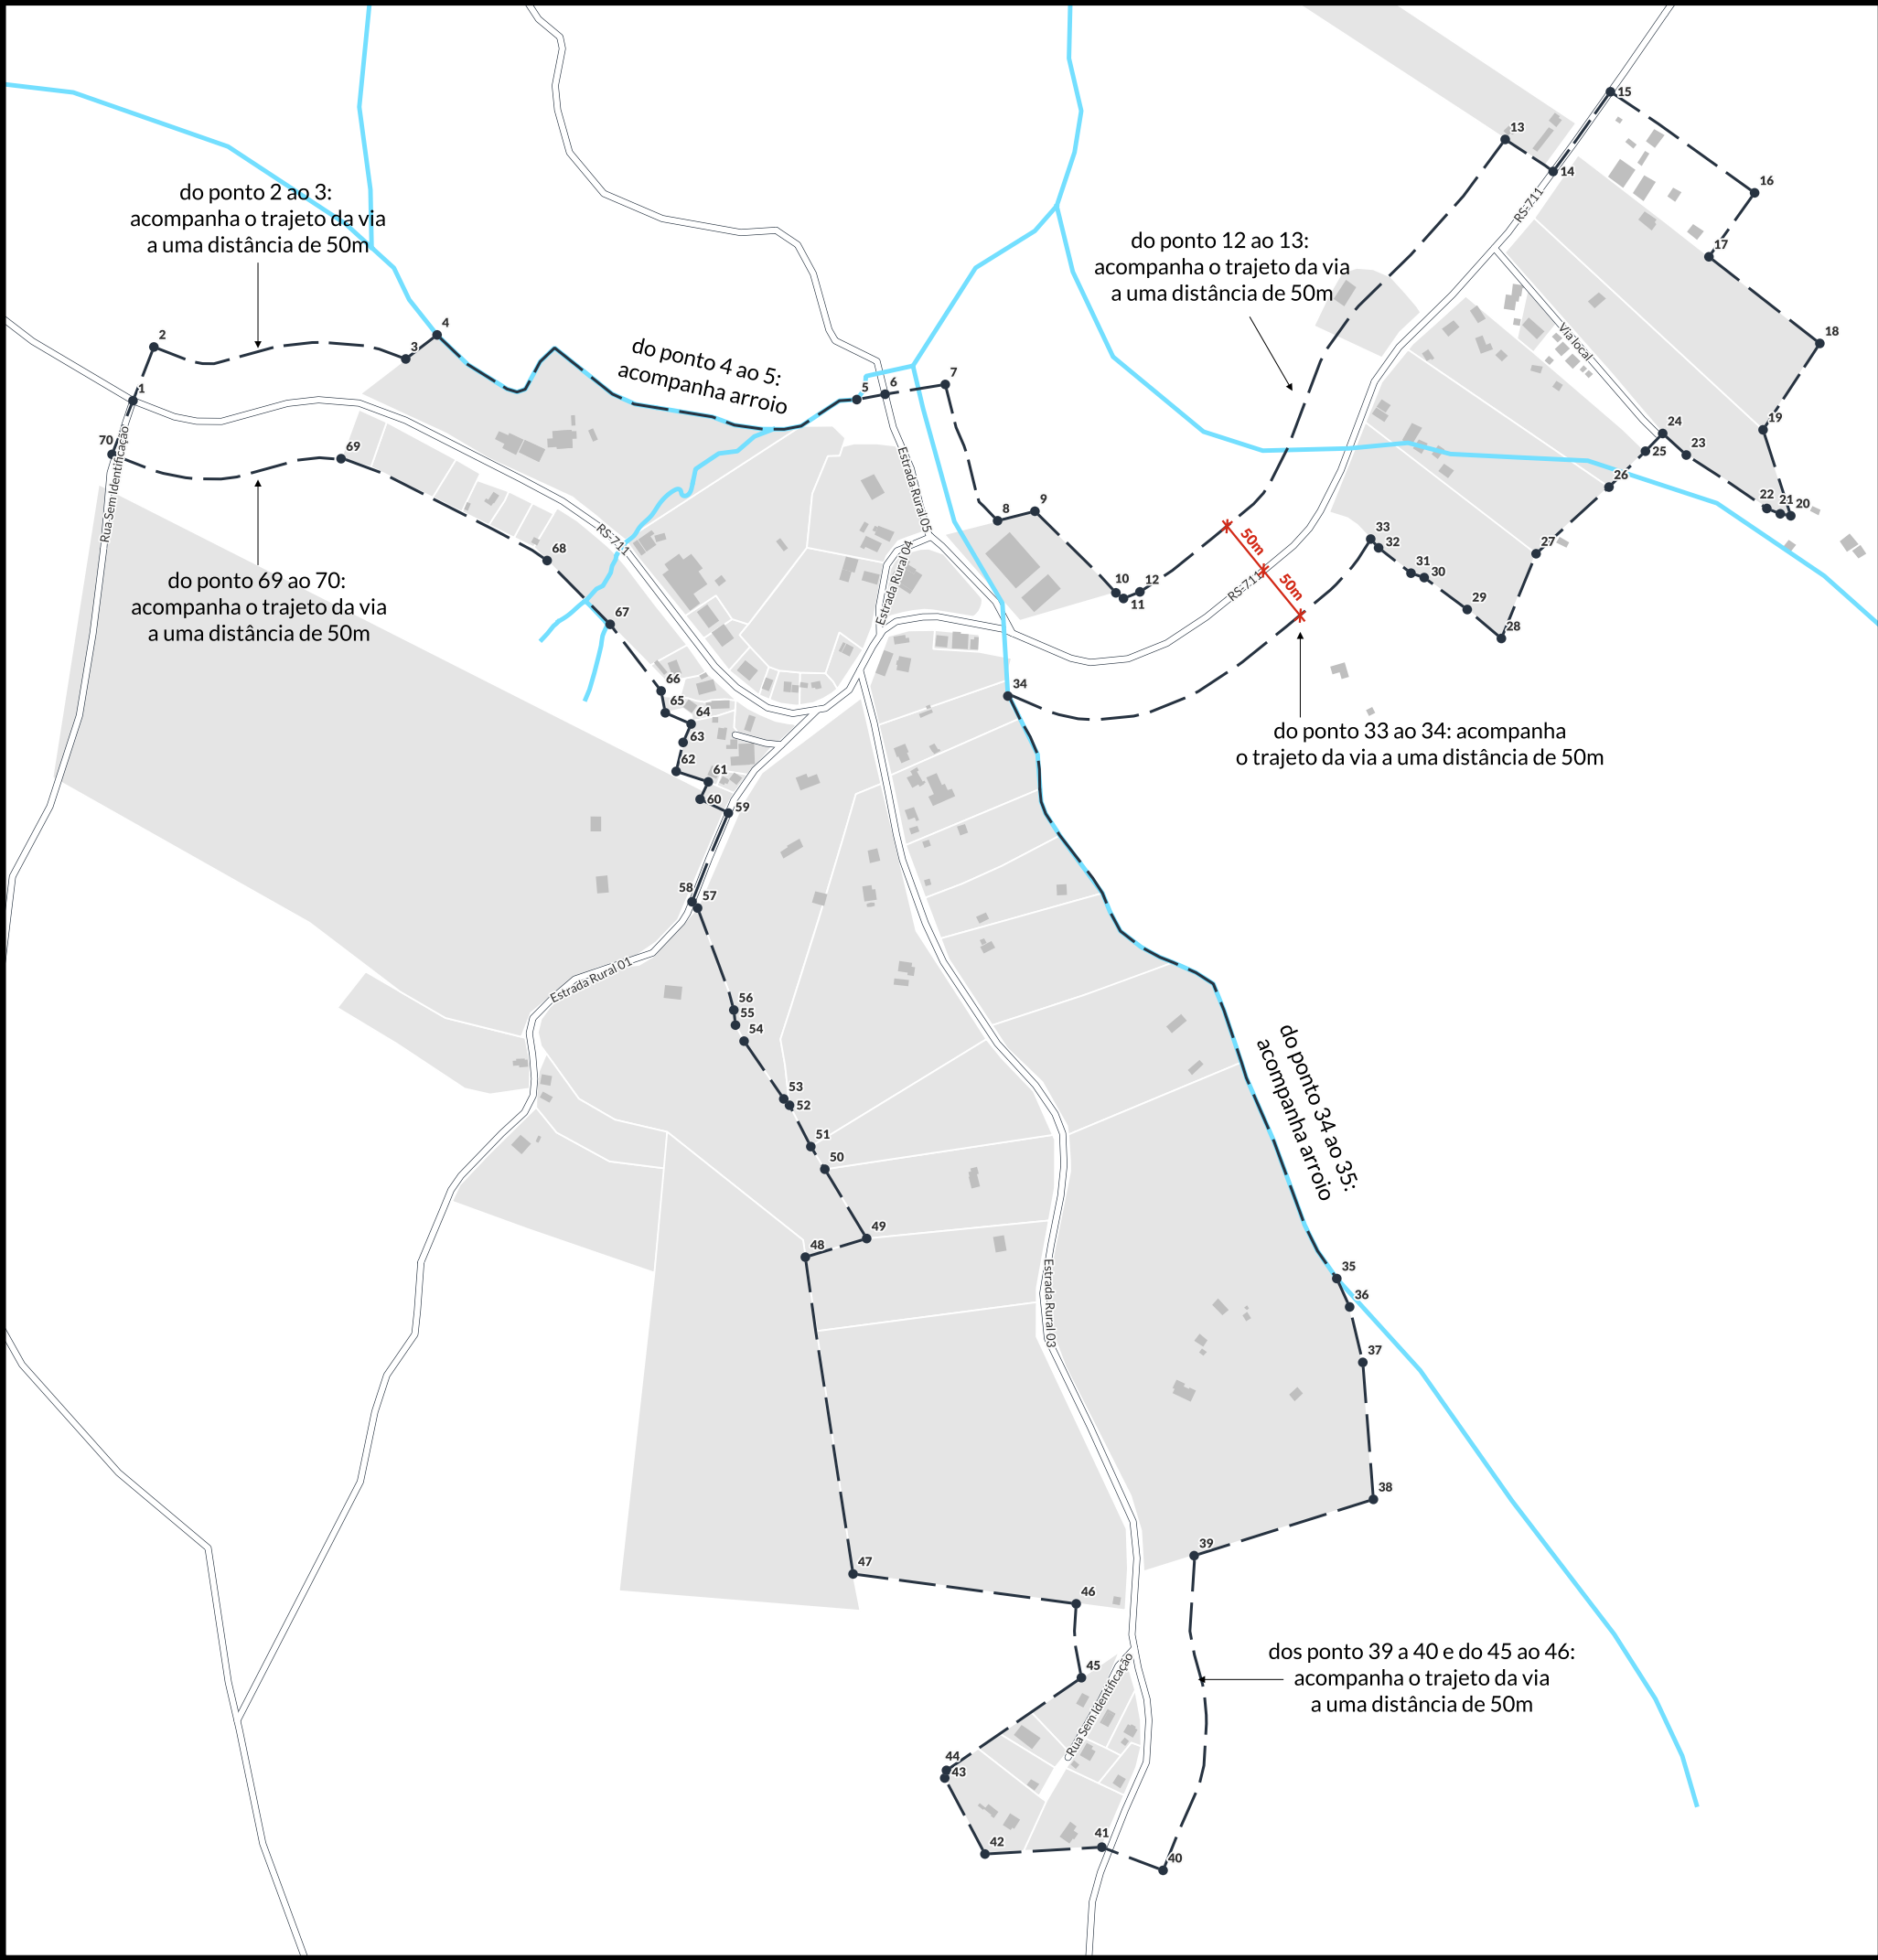

LEGENDA:

Eixos viários

Lotes

Edificações

Córregos

Massas d'água

Perímetro urbano

Pontos de coordenadas do perímetro urbano

COORDENADAS DOS PONTOS:

id	coord_x	coord_y
1	449902.191	6640780.32
2	449920.337	6640826.92
3	450138.887	6640816.52
4	450166.081	6640837.38
5	450530.280	6640781.27
6	450554.883	6640785.90
7	450607.091	6640794.40
8	450652.498	6640676.13
9	450684.884	6640684.38
10	450755.147	6640613.59
11	450761.749	6640608.69
12	450776.017	6640614.44
13	451092.973	6641006.98
14	451134.615	6640979.20
15	451184.336	6641048.37
16	451309.423	6640960.65
17	451269.790	6640905.17
18	451366.036	6640829.99
19	451316.759	6640755.03
20	451340.822	6640680.43
21	451331.691	6640682.16
22	451320.042	6640686.78
23	451250.148	6640733.18
24	451229.661	6640751.86
25	451214.686	6640736.49
26	451183.067	6640705.37
27	451119.798	6640647.52
28	451089.671	6640574.01
29	451060.046	6640599.11
30	451022.689	6640626.83

ANEXO I

PERÍMETRO URBANO DE POTREIRO

PLANO DIRETOR PARTICIPATIVO DE MARIANA PIMENTEL/RS



Elaboração: Prefeitura Municipal de Mariana Pimentel/RS e Departamento de Urbanismo da Faculdade de Arquitetura UFRGS