


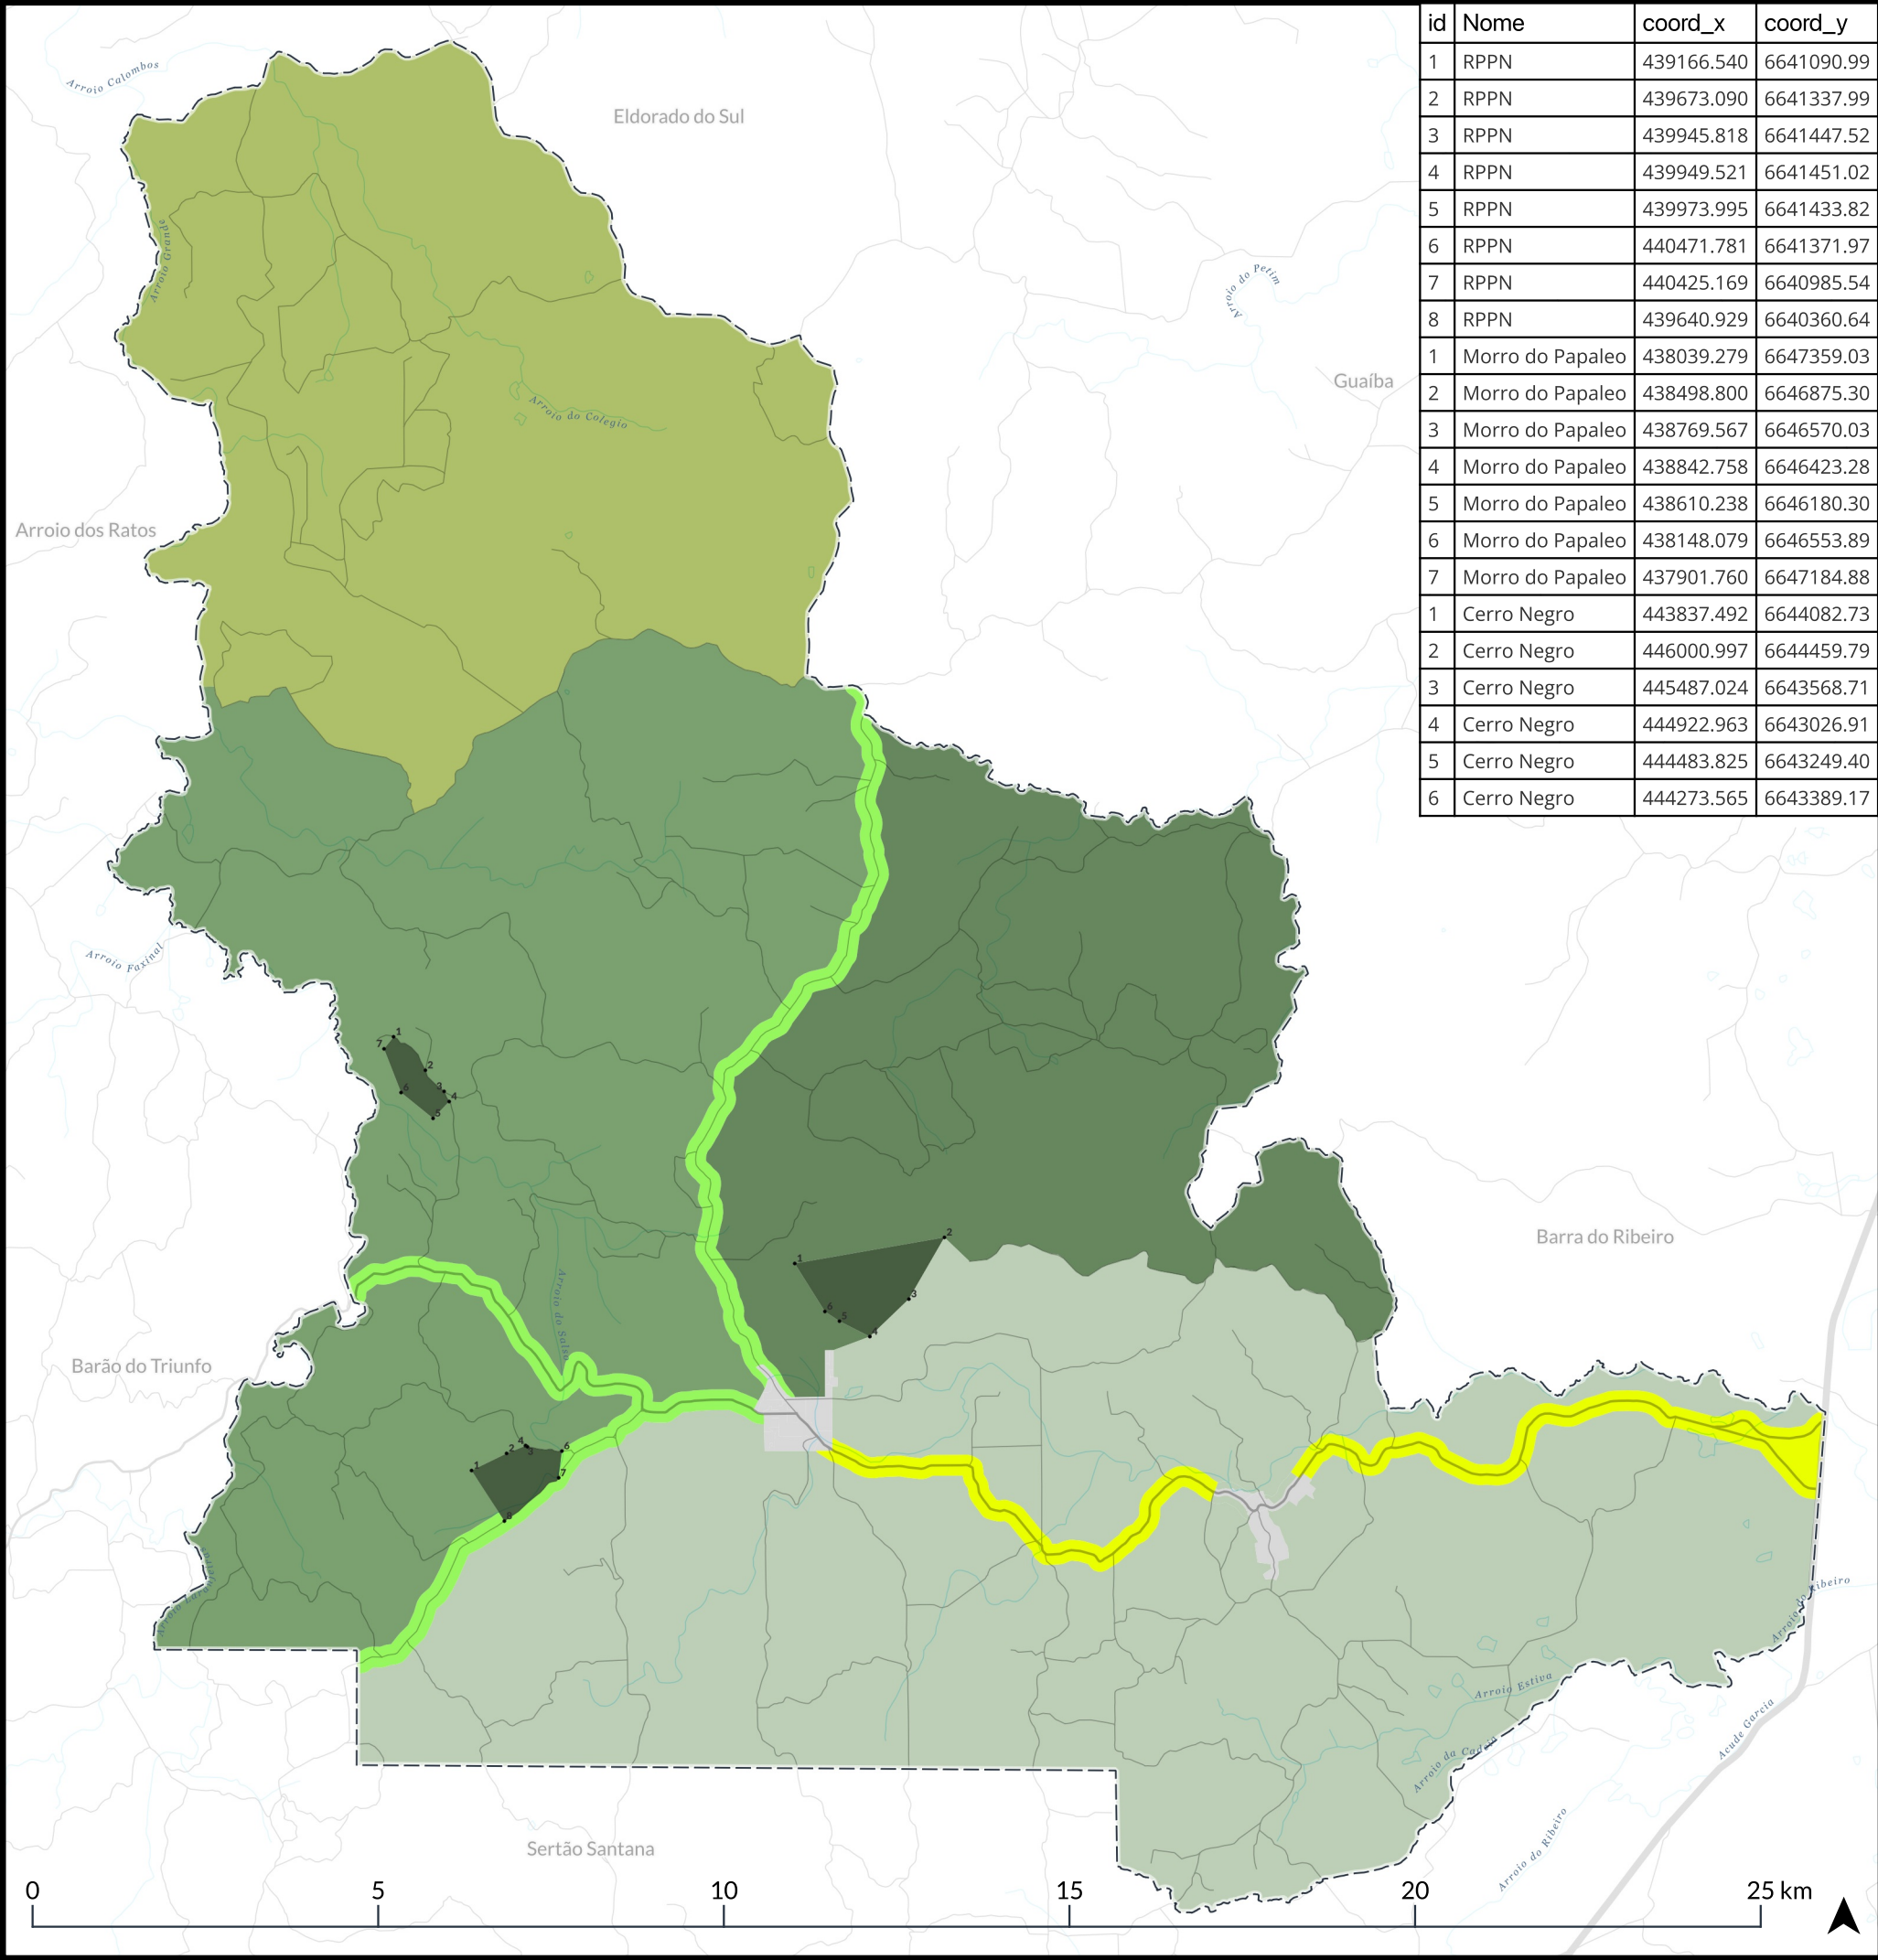

id	Nome	coord_x	coord_y
1	RPPN	439166.540	6641090.99
2	RPPN	439673.090	6641337.99
3	RPPN	439945.818	6641447.52
4	RPPN	439949.521	6641451.02
5	RPPN	439973.995	6641433.82
6	RPPN	440471.781	6641371.97
7	RPPN	440425.169	6640985.54
8	RPPN	439640.929	6640360.64
1	Morro do Papaleo	438039.279	6647359.03
2	Morro do Papaleo	438498.800	6646875.30
3	Morro do Papaleo	438769.567	6646570.03
4	Morro do Papaleo	438842.758	6646423.28
5	Morro do Papaleo	438610.238	6646180.30
6	Morro do Papaleo	438148.079	6646553.89
7	Morro do Papaleo	437901.760	6647184.88
1	Cerro Negro	443837.492	6644082.73
2	Cerro Negro	446000.997	6644459.79
3	Cerro Negro	445487.024	6643568.71
4	Cerro Negro	444922.963	6643026.91
5	Cerro Negro	444483.825	6643249.40
6	Cerro Negro	444273.565	6643389.17

LEGENDA:

- Limites municipais
- Ruas e Estradas

Zoneamento Rural

- Zona Rural Norte
- Zona de Proteção do Patrimônio Natural
- Zona de Preservação da Biodiversidade
- Zona de Uso Sustentável
- Corredor Rural
- Zona Rural Diversificada
- Corredor de Uso Diversificado
- Zonas Urbanas (ver zoneamento urbano)

LIMITES DAS ZONAS RURAIS:

ZONA RURAL NORTE – Coincidente com a Macrozona Rural Tipo 1.

ZONA DE PROTEÇÃO DO PATRIMÔNIO NATURAL – Polígonos do Morro do Papaleo, do Cerro Negro e da RPPN.

ZONA DE PRESERVAÇÃO DA BIODIVERSIDADE – Metade leste da Macrozona da Biodiversidade excluindo-se as áreas das Zonas de Corredor Rural e de Proteção do Patrimônio Natural (Cerro Negro)

ZONA DE USO SUSTENTÁVEL – Metade oeste da Macrozona da Biodiversidade excluindo-se as áreas das Zonas de Corredor Rural e de Proteção do Patrimônio Natural (Morro do Papaleo e RPPN).

CORREDOR RURAL – Faixa de 150m a partir do eixo da rodovia, para os dois lados, a partir das estradas assinaladas no mapa.

ZONA RURAL DIVERSIFICADA – Coincide com Macrozona Rural tipo 2, excluindo as áreas pertencentes ao Corredor de Uso Diversificado.

CORREDOR DE USO DIVERSIFICADO – Faixa de 150m a partir do eixo da rodovia ERS-711, para os dois lados.

ANEXO III
ZONEAMENTO RURAL

PLANO DIRETOR PARTICIPATIVO DE MARIANA PIMENTEL/RS



Elaboração: Prefeitura Municipal de Mariana Pimentel/RS e Departamento de Urbanismo da Faculdade de Arquitetura UFRGS