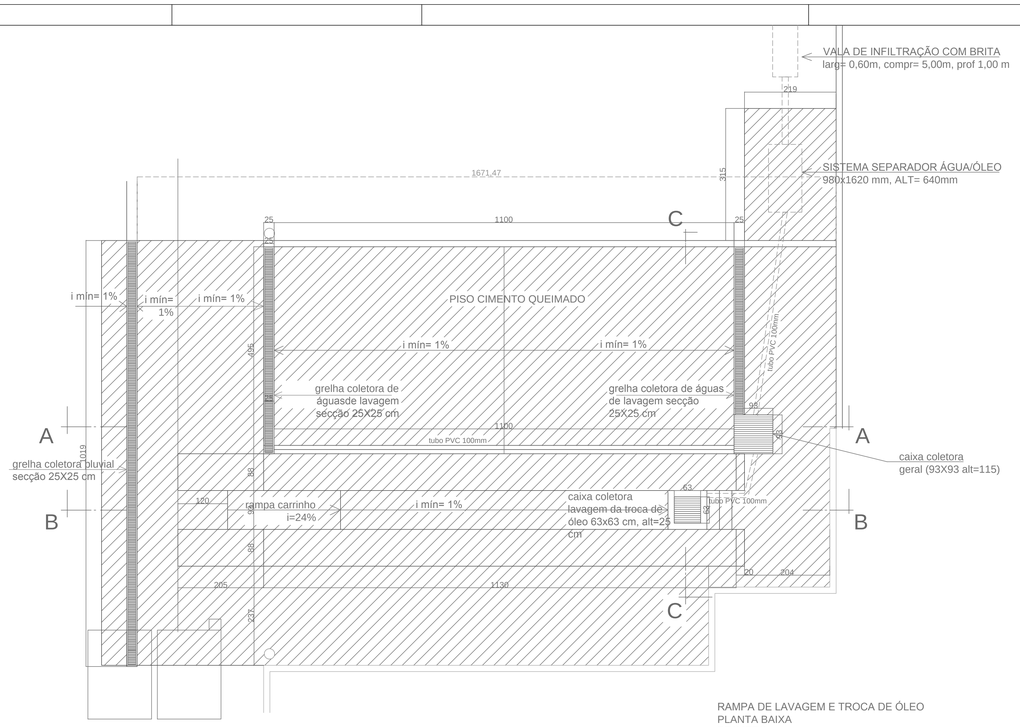

RAMPA DE LAVAGEM E TROCA DE ÓLEO
PLANTA BAIXA
PROJETO
Arq. Leonardo Canto
escala 1:100

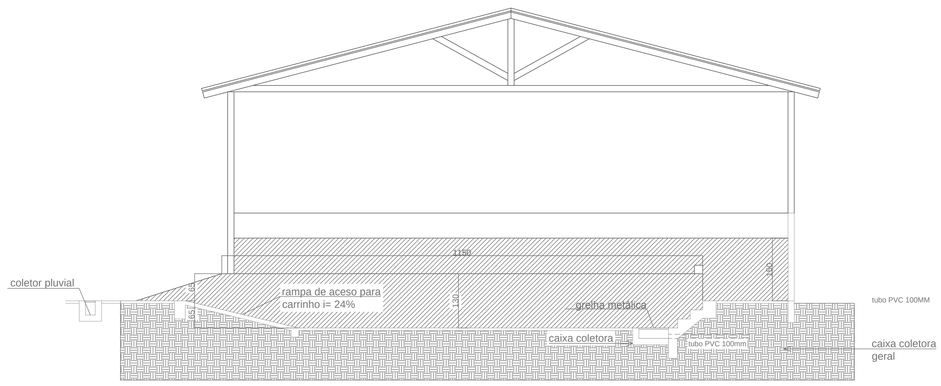

RAMPA DE LAVAGEM E TROCA DE ÓLEO
CORTE B-B
escala 1:50

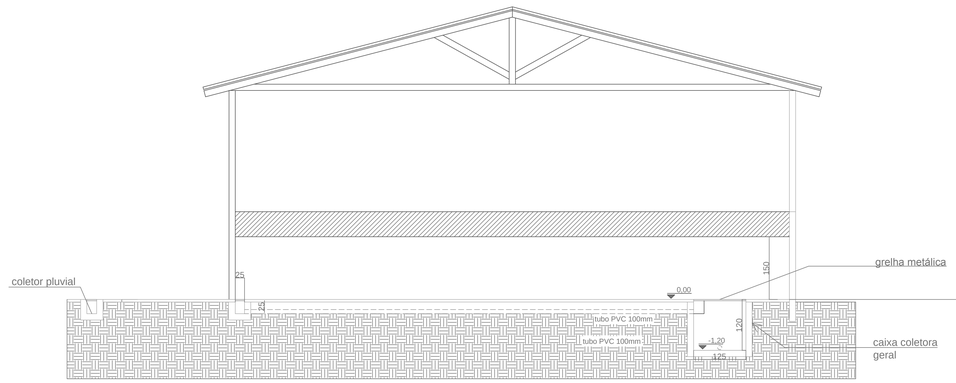

RAMPA DE LAVAGEM E TROCA DE ÓLEO
CORTE A-A
escala 1:50

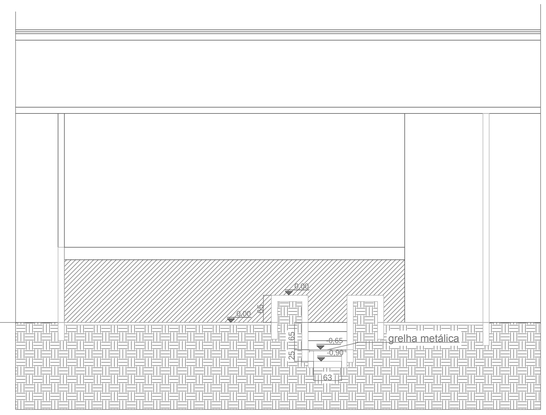

RAMPA DE LAVAGEM E TROCA DE ÓLEO
CORTE C-C
escala 1:50

LEGENDA

SUPERFÍCIE DE CIMENTO QUEIMADO

MOD.	DISC.	DESE.	APROV.	DATAC.
MOB.	DADB.	DESB.	APROB.	DATAB.
MOA.	DADA.	DESA.	APROA.	DATAA.
MOD.	DESCRIMINAÇÃO	DESENHO	APROVADO	DATA

PROJETO
RAMPA DE LAVAGEM E TROCA DE ÓLEO SECRETARIA DE OBRAS

PROJETO

ASSUNTO
COLETA DE ÁGUAS, PISOS IMPERMEÁVEIS E FILTRO SEARADOR DE ÁGUA E ÓLEO

EXPEDIENTE ÚNICO
000.000.000-0

endereço
MARIANA PIMENTEL,RS

PROPRIETÁRIO
PREFEITURA MUNICIPAL DE MARIANA PIMENTEL

ESCALA
1:50

DATA
24/10/17

RESPONSÁVEL TÉCNICO
LEONARDO CÂMARA CANTO

PRANCHA
AR01

RESPONSÁVEL PELA EXECUÇÃO

COORDENAÇÃO
LEONARDO CANTO

DESENHO
LEONARDO CANTO

PREFEITURA MUNICIPAL DE MARIANA PIMENTEL